


# APPARTEMENT 0.5

Architect 3ARCHITECTEN  
Studiebureau BM engineering

Aantal slaapkamers 2  
Aantal badkamers 1

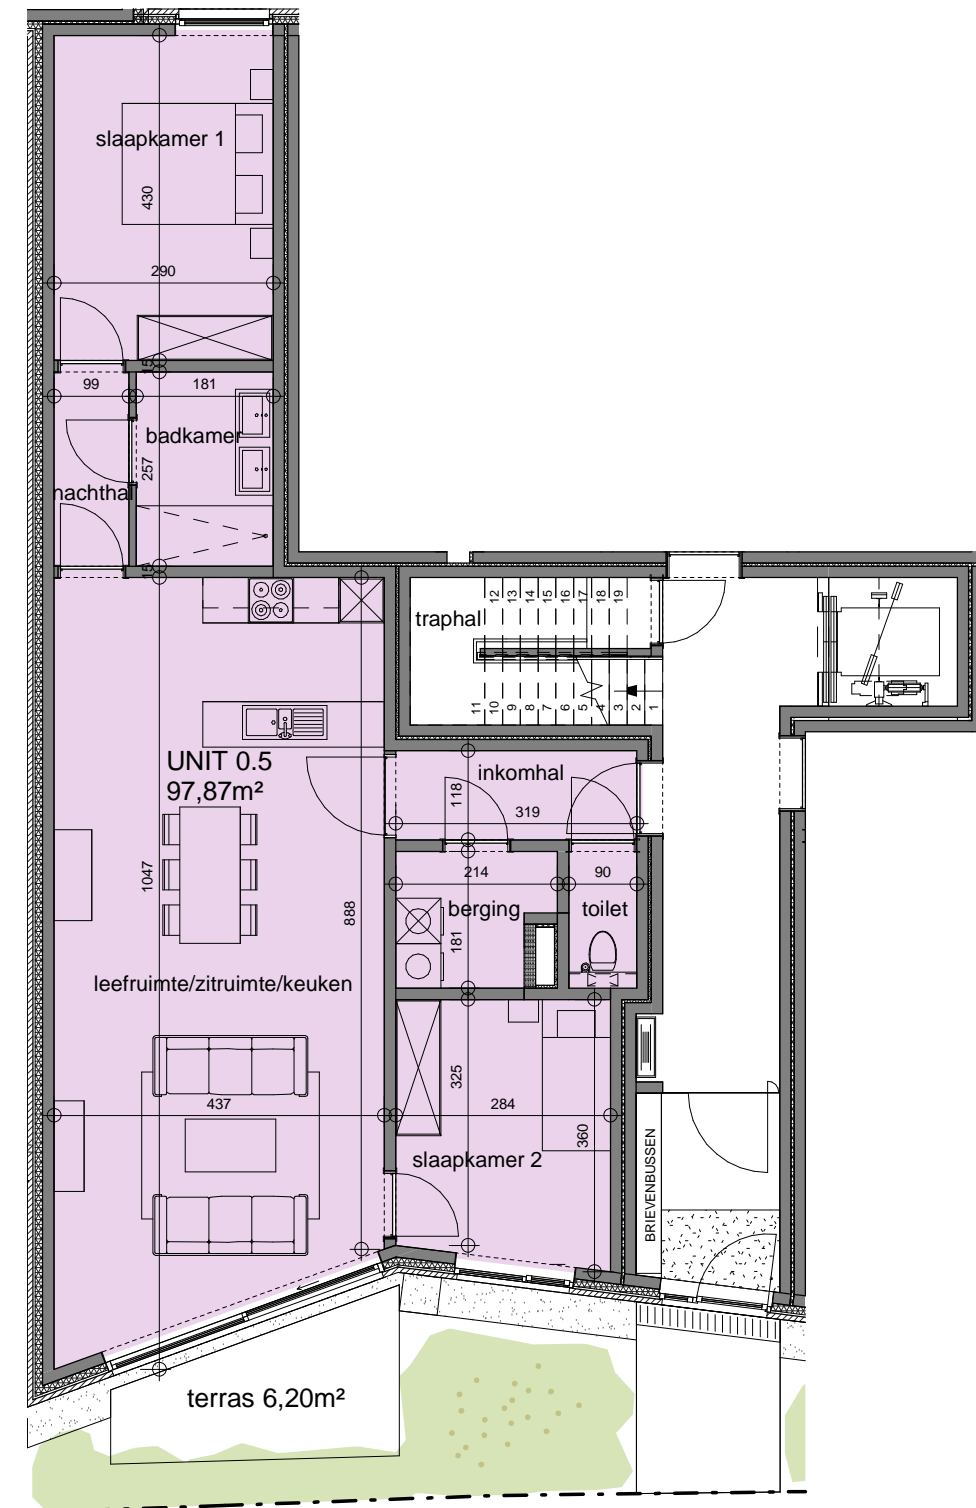

Dit verkoopplan is indicatief.  
Alle maatvoeringen zijn benaderend.  
Het afgebeeld meubilair en toebehoren is indicatief en maakt geen deel uit van de verkoopovereenkomst.  
Plannen onder voorbehoud van studie stabiliteit en technieken.

0 2,5m