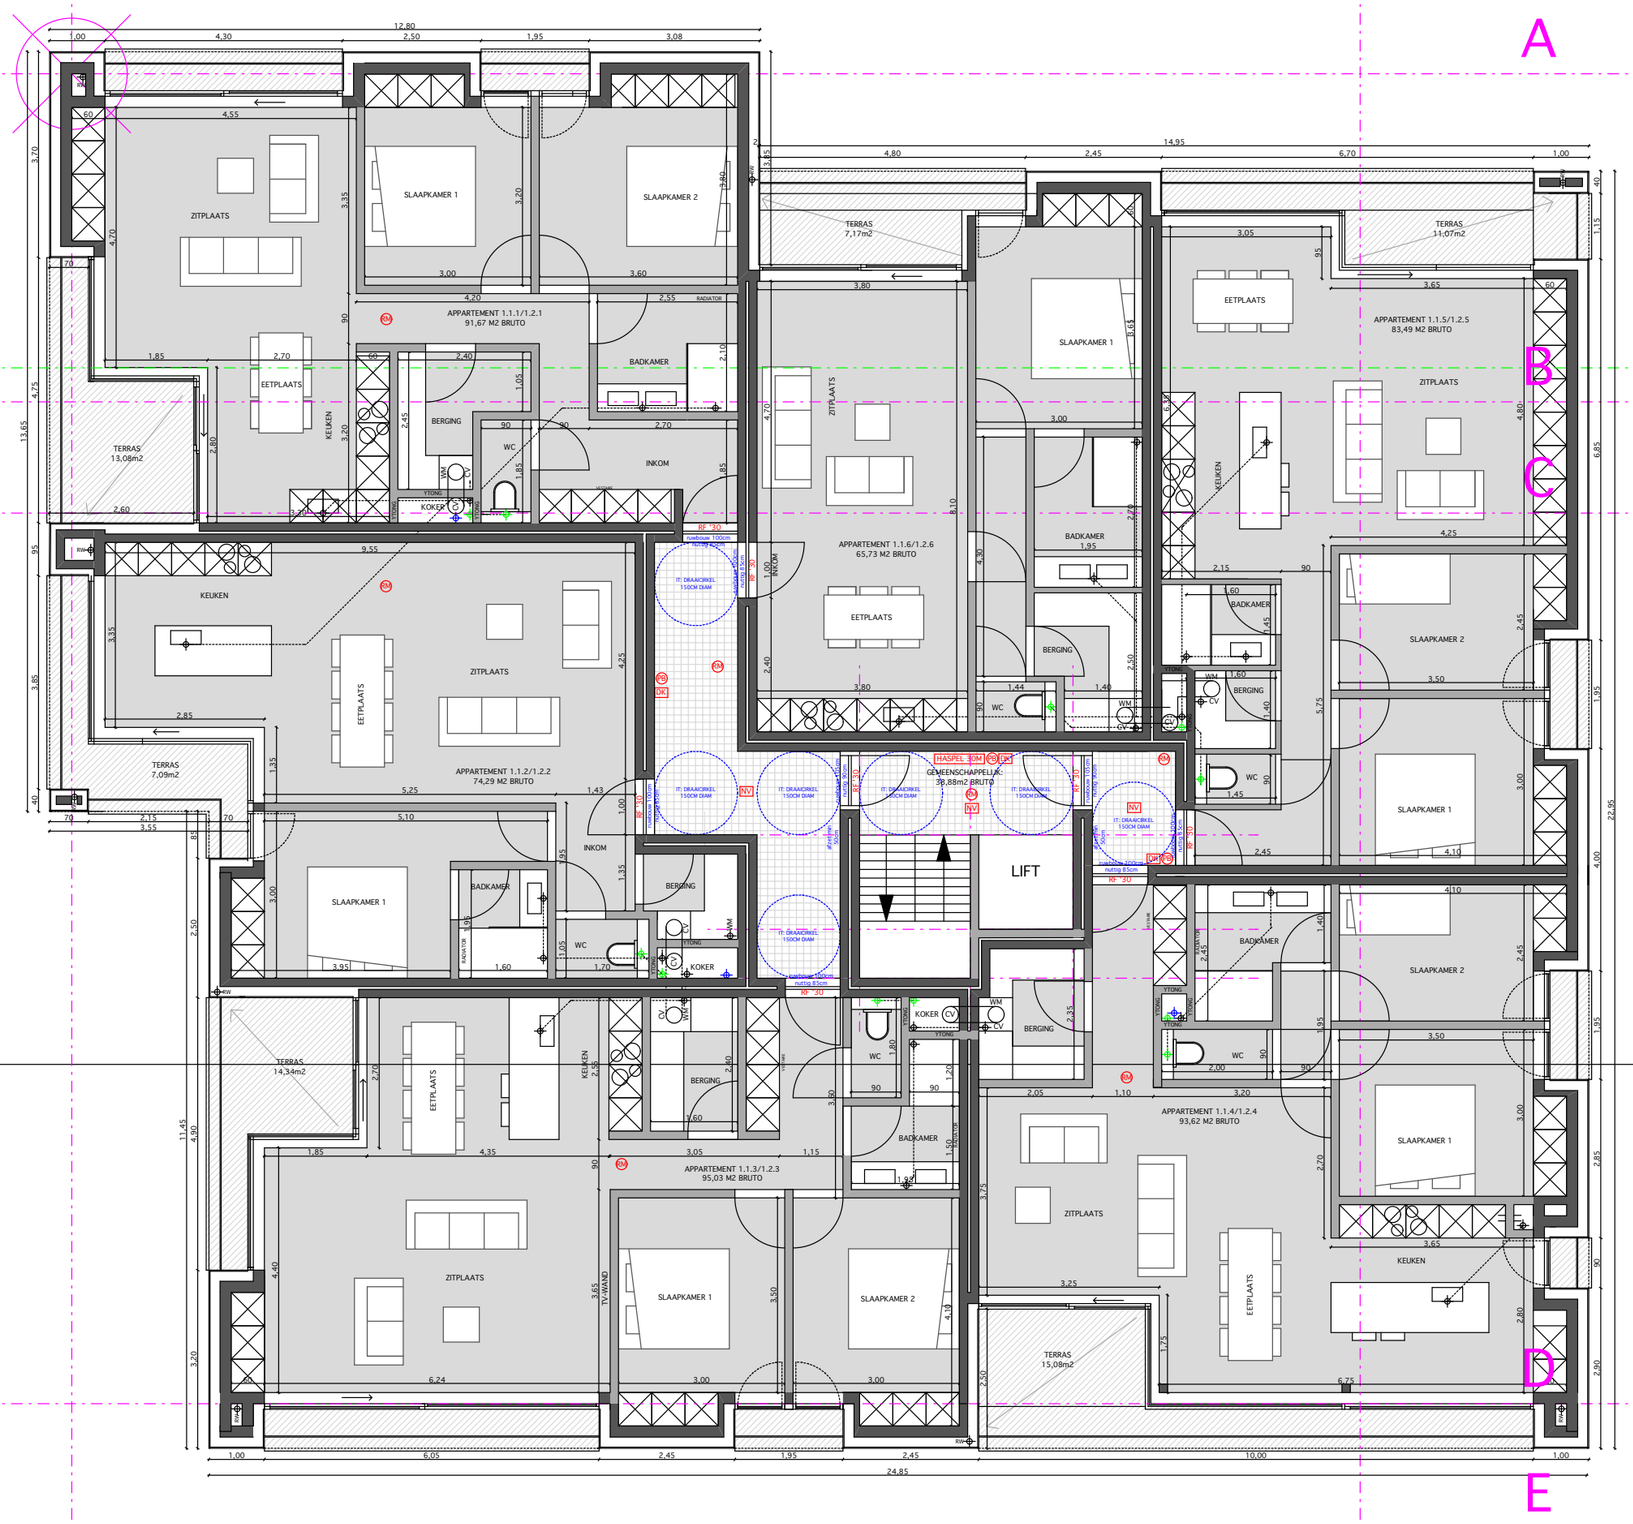


0 1 2 3 4 5

LESKO 1: VERDIEPING 1 & 2
1/150